



KRATA POMOSTOWA

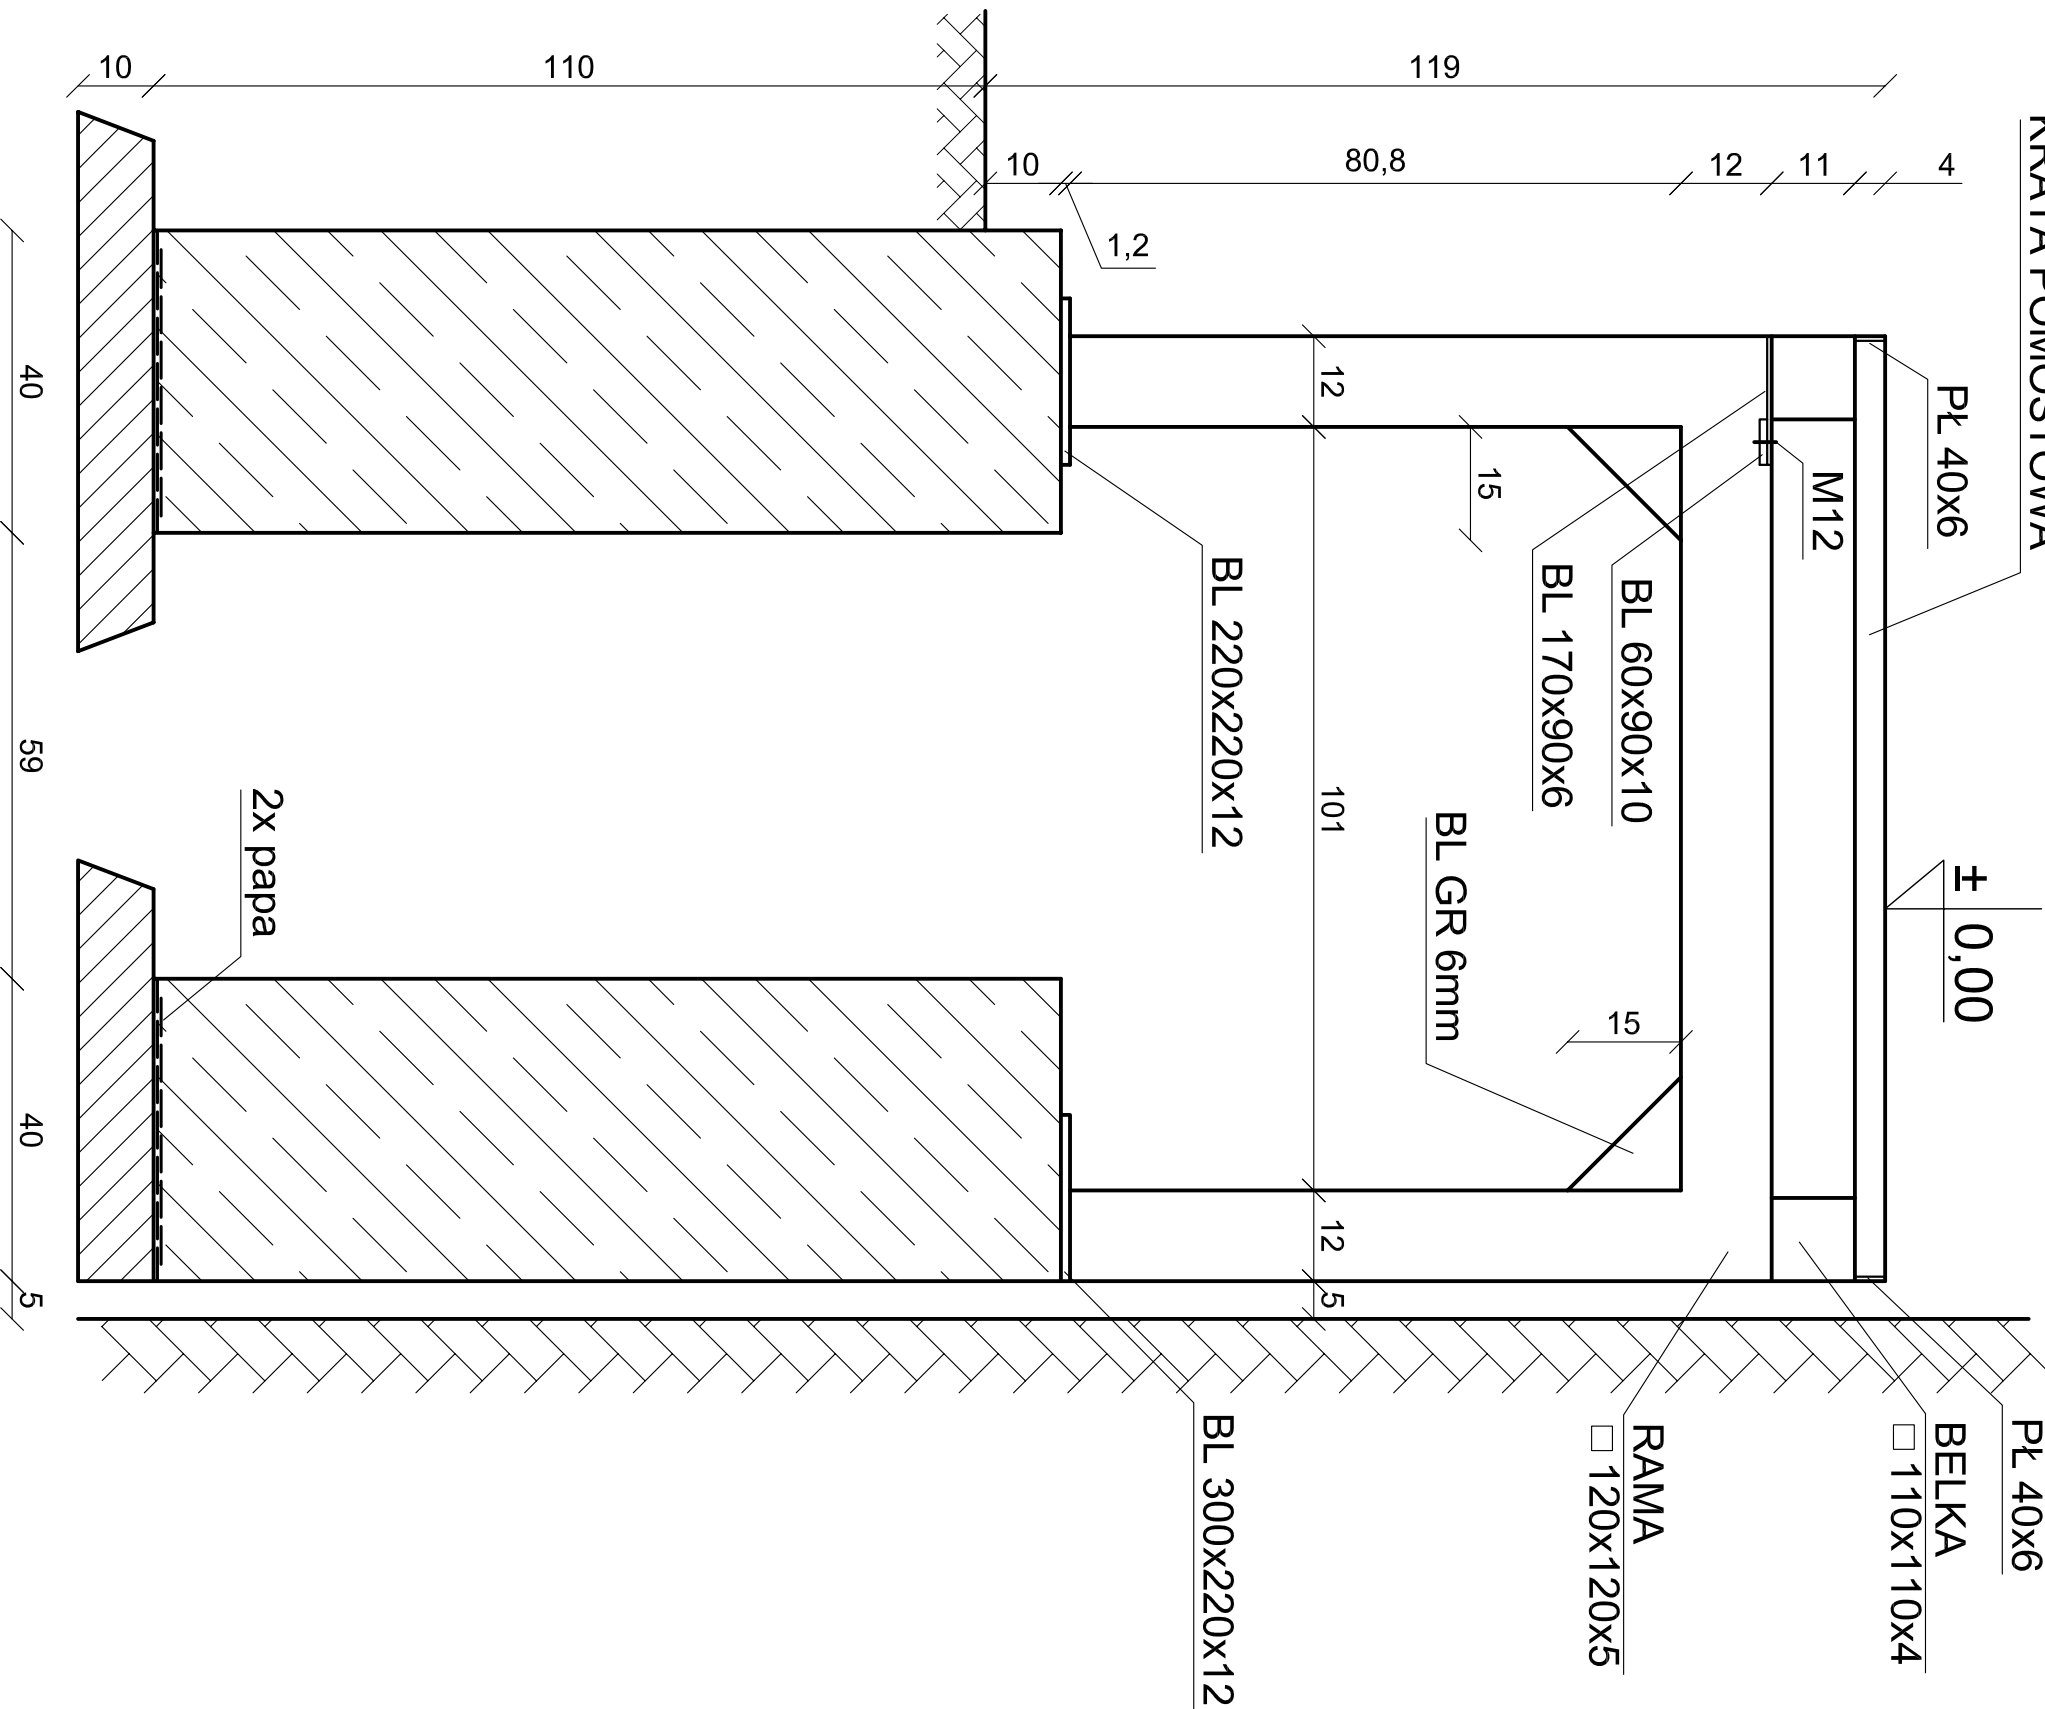


SZCZEGÓŁ "1" (RZUT POZIOMY)

skala 1:10

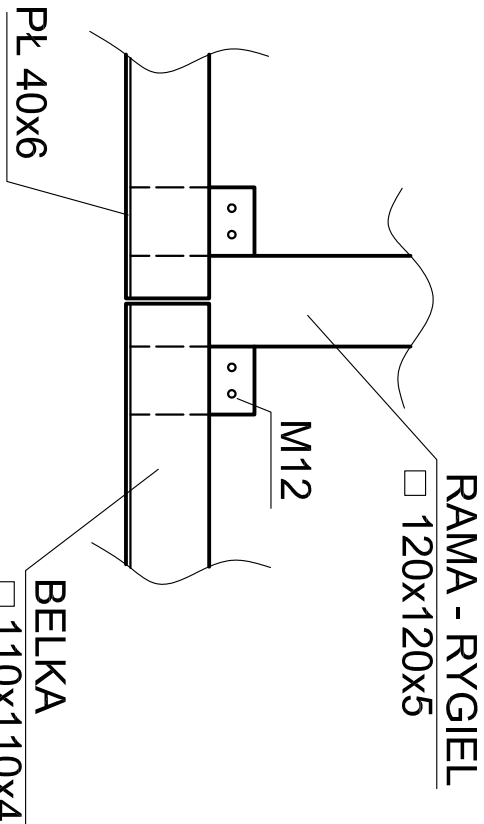

SZCZEGÓŁ "2" (RZUT PIONOWY)

skala 1:10

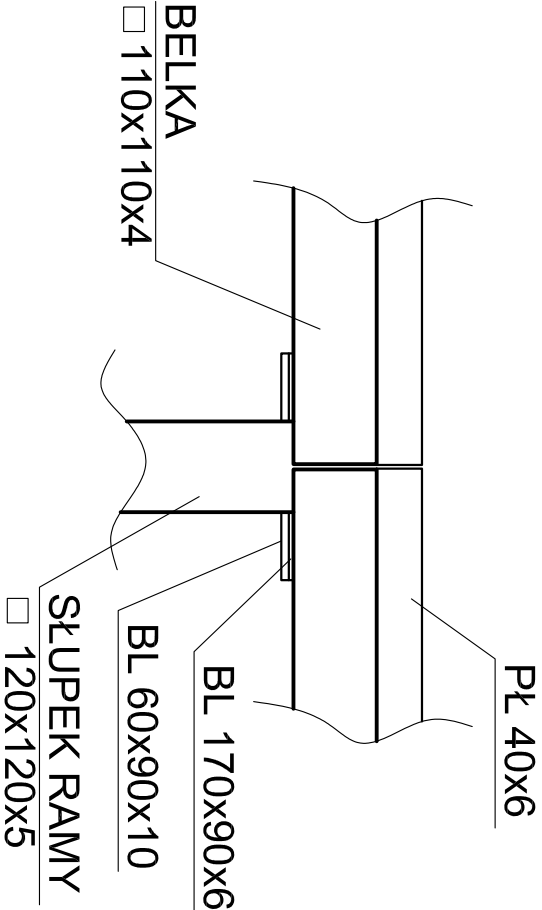

UWAGA:

- Poziom ±0,00 dostosować do poziomu bram transformatorów
- Wymiary przyjmować z natury

Inwestycja:	Projekt budowlany rampy budynku podstacji prostowników		
Inwestor:	Miejskie Przedsiębiorstwo Komunikacyjne w Częstochowie Sp. z o.o. 42-200 Częstochowa, Al. Niepodległości 30		
Lokalizacja:	42-200 Częstochowa, Al. Niepodległości 30		
Tytuł rys.	PRZEKRÓJ I SZCZEGÓŁY		
Opracował:	imię i nazwisko	nr uprawnień	podpis
Projektował:	mgr inż. Sławomir Gonera	UAN-VIII/83861/5/89	
Sprawdził:	-----	-----	
PB	Data 09.2016r.	Skala 1: 10	Rys. nr 4