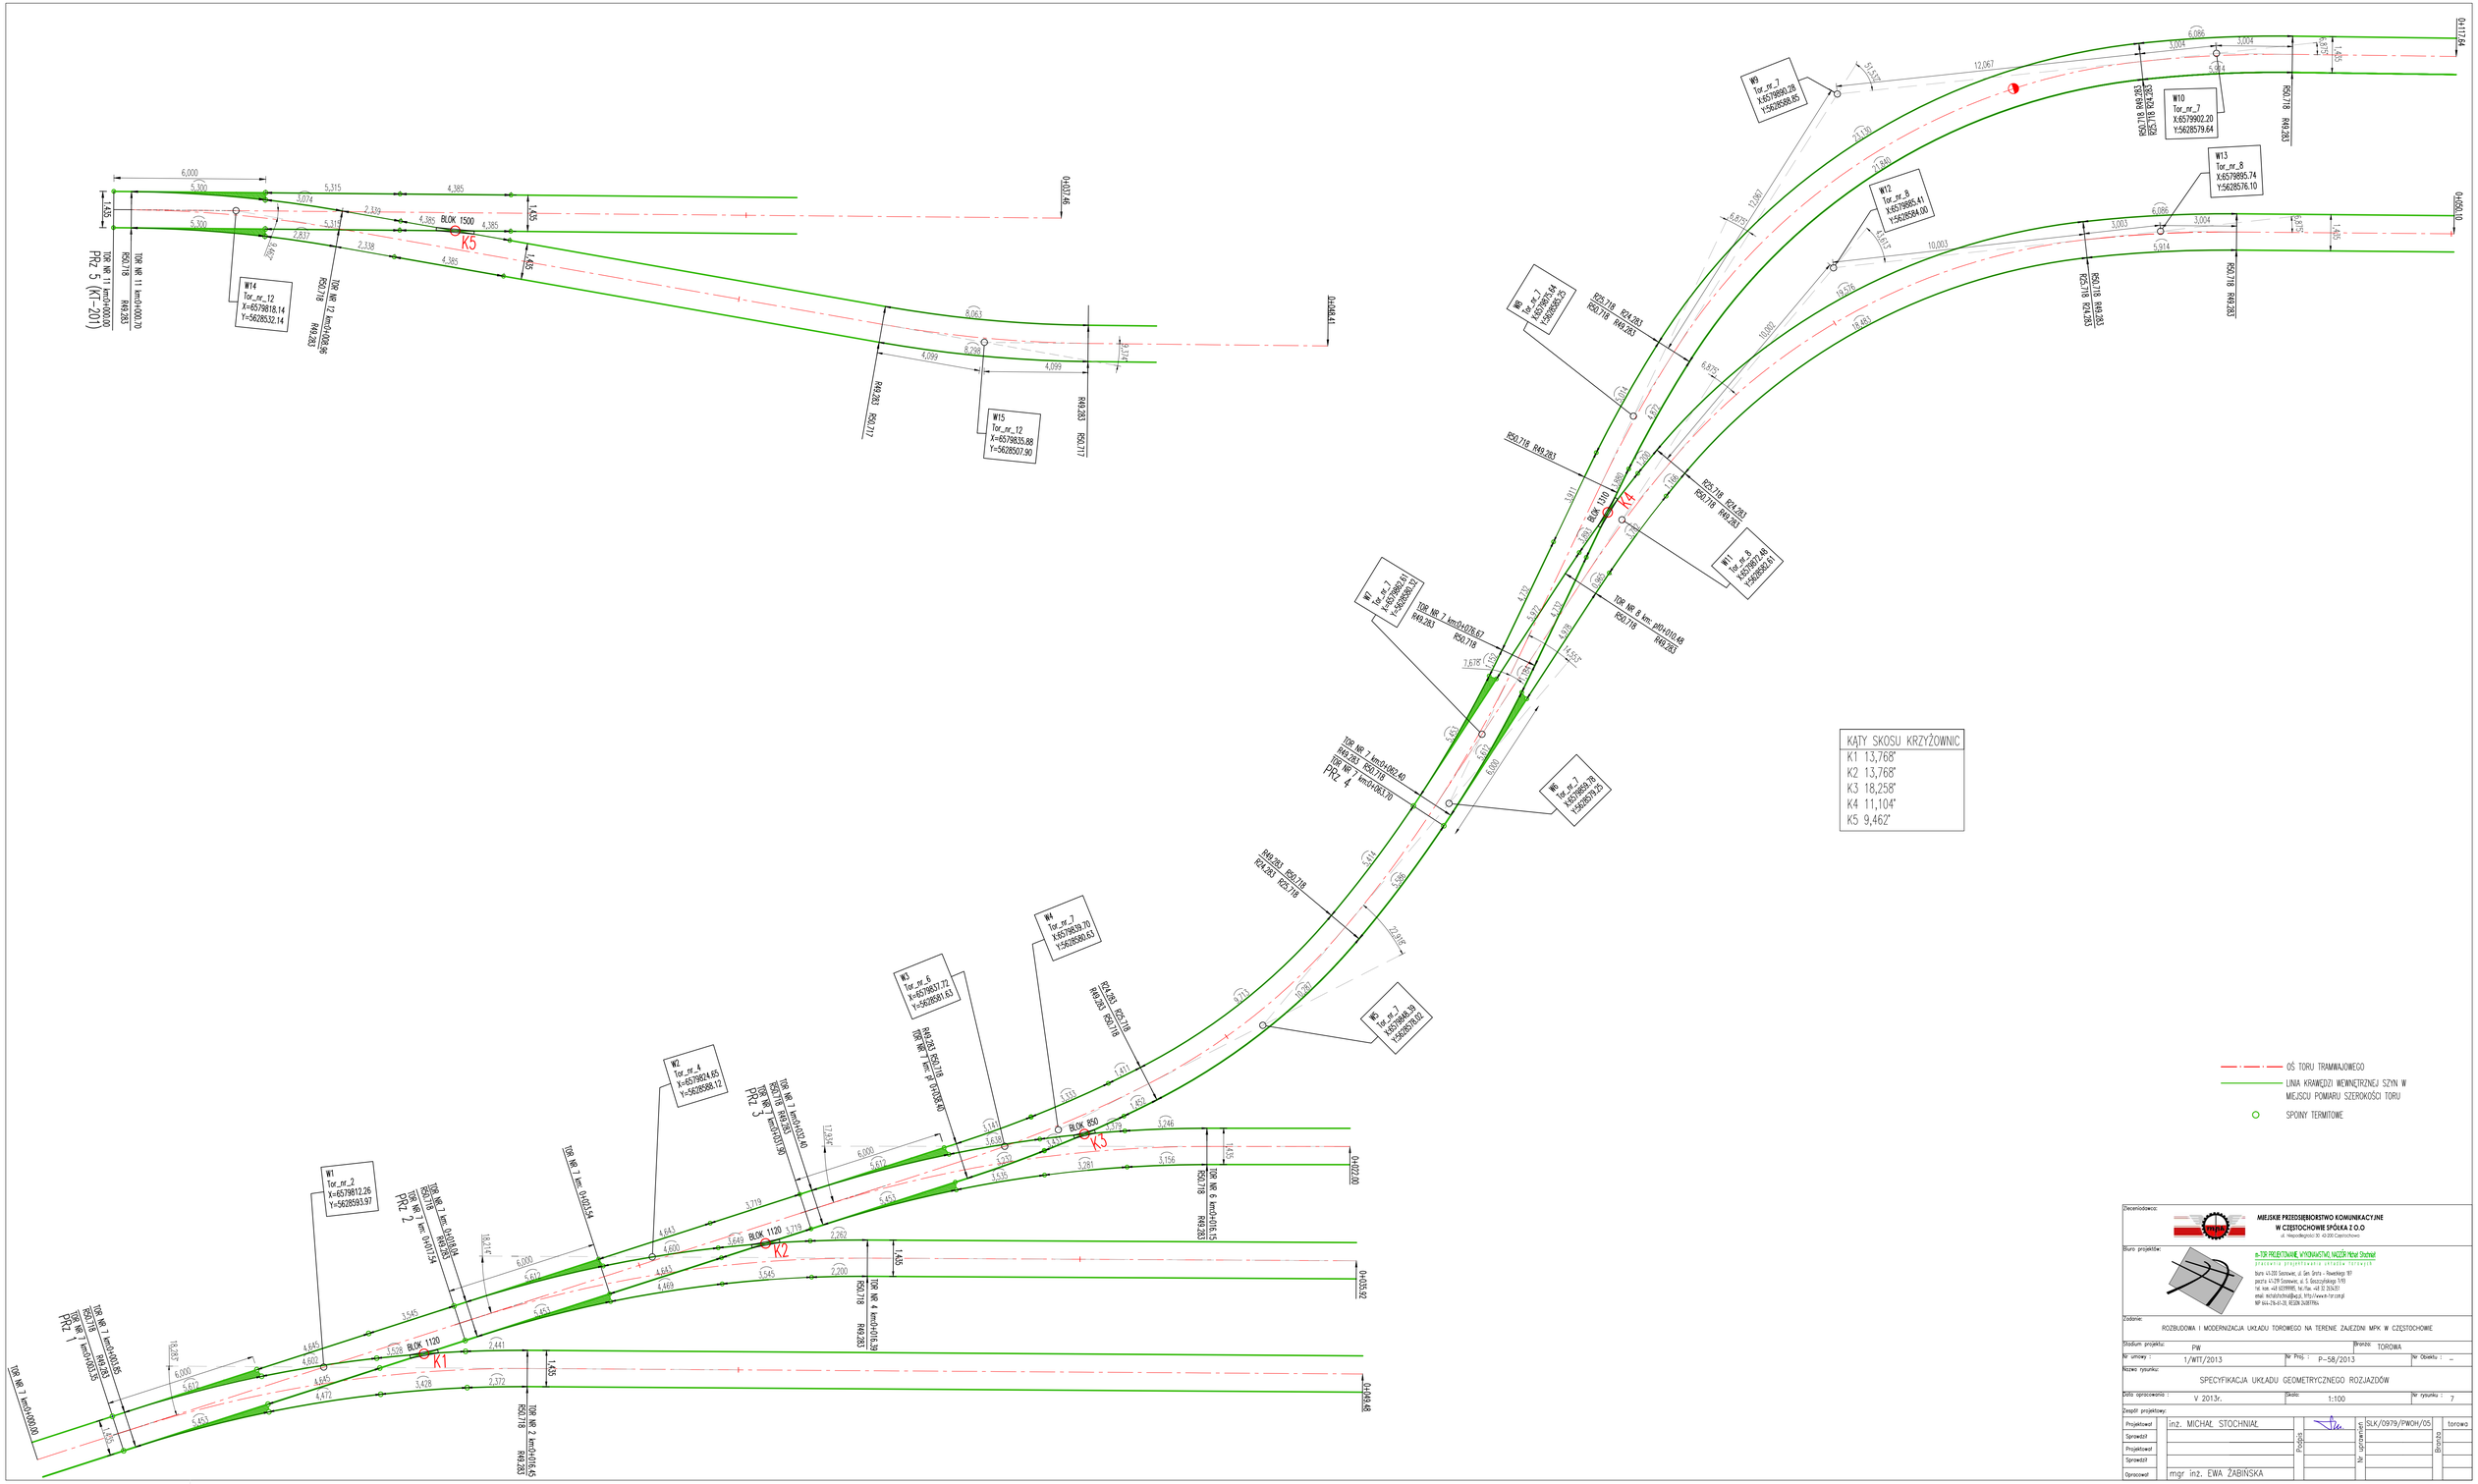


KĄTY SKOSU KRZYŻOWNIC
K1 13,768°
K2 13,768°
K3 18,258°
K4 11,104°
K5 9,462°

OŚ TORU TRAMWAJOWEGO

LINIA KRAWĘDZI WEWNĘTRZNEJ SZYN W MIEJSCU POMIARU SZEROKOŚCI TORU

SPOINY TERMITOWE

Zlecenidawca:

MIEJSKIE PRZEDSIĘBIORSTWO KOMUNIKACYJNE W CZĘSTOCHOWIE SPÓŁKA Z O.O

Al. Niepodległości 36 42-200 Częstochowa

Biuro projektów:

a-TOR PROJEKTOWANIE, WYKONAWSTWO, NADZÓR Michał Stochniał
Projektowanie torowisk tramwajowych i kolejowych
biuro 42-200 Sosnowiec, al. Gen. Grota - Roweckiego 181
poczta 42-278 Sosnowiec, ul. S. Staszica/dekoga 3/93
tel. kom. +48 602191880, tel./fax. +48 32 326-82-01
email: michalstochniał@wp.pl, http://www.a-tor.com.pl
NIP 644-216-41-20, REGON 240871966

Zadanie:

ROZBUDOWA I MODERNIZACJA UKŁADU TOROWEGO NA TERENIE ZAJEZDNI MPK W CZĘSTOCHOWIE

Stadium projektu:	PW	Branża:	TOROWA
Nr umowy :	1/WTT/2013	Nr Proj. : P-58/2013	Nr Obiektu : –

Nazwa rysunku:

SPECYFIKACJA UKŁADU GEOMETRYCZNEGO ROZJAZDÓW

Data opracowania :	V 2013r.	Skala: 1:100	Nr rysunku : 7

Zespół projektowy:

Projektował	inż. MICHAŁ STOCHNIAŁ	Podpis		SLK/0979/PWOH/05	torowa
Sprawdził					
Projektował					
Sprawdził					
Opracował	mgr inż. EWA ŻABIŃSKA				