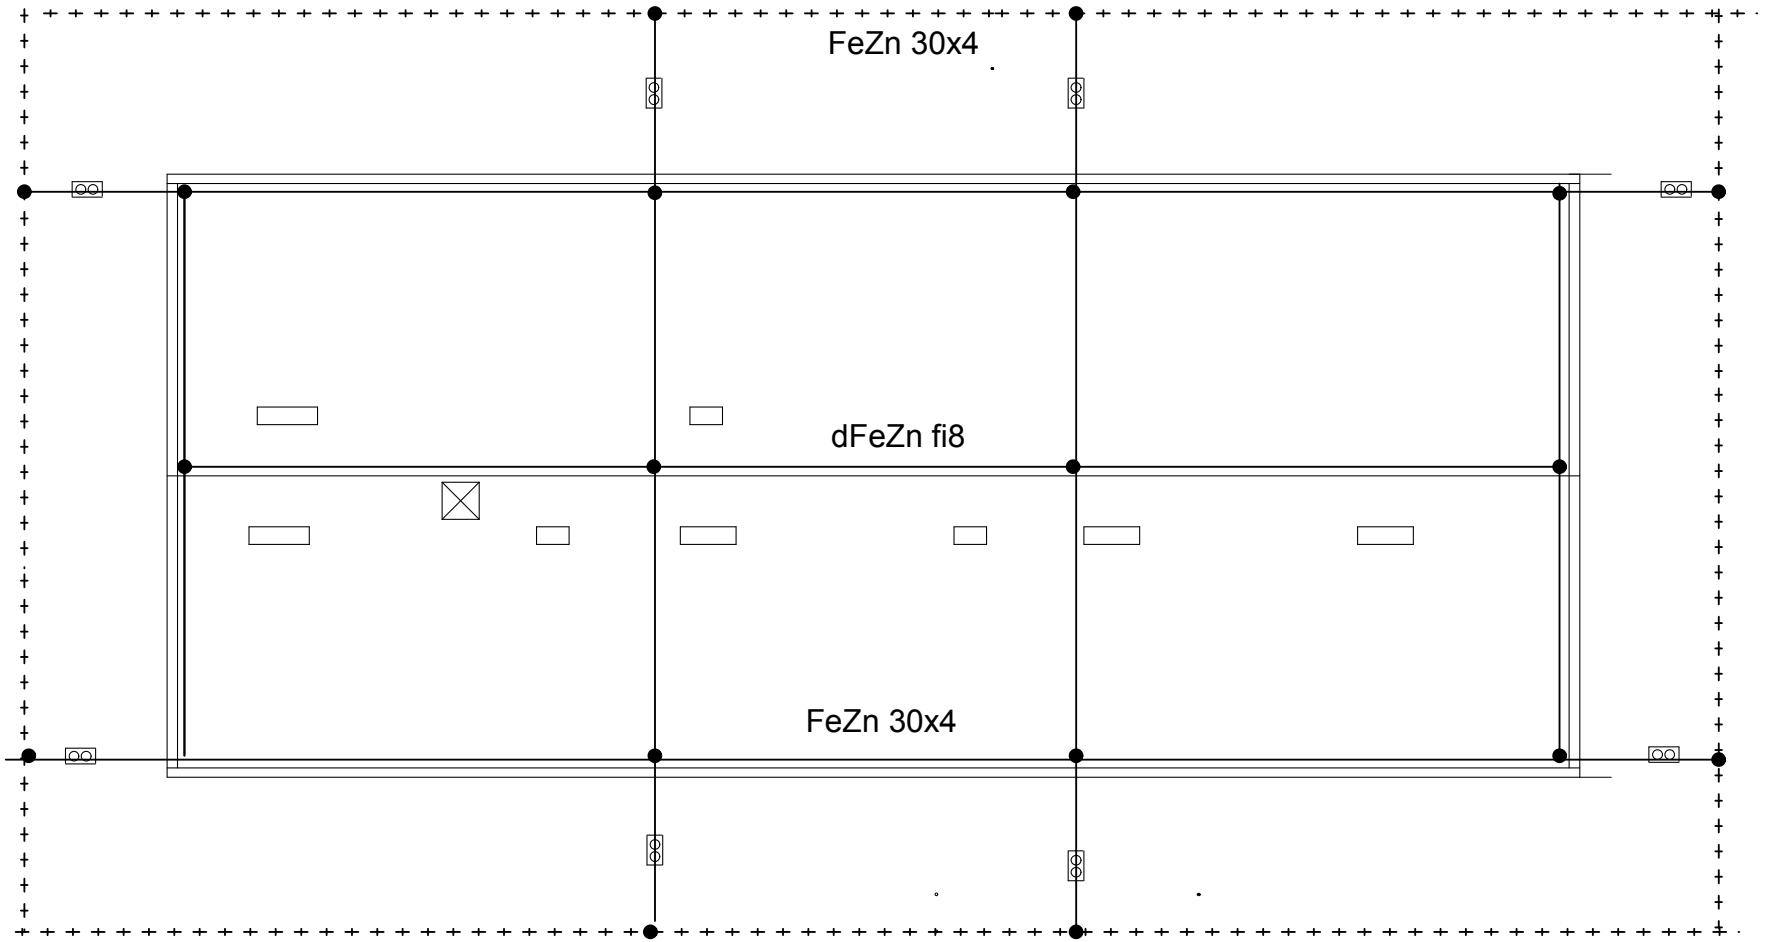


* zwód poziomy na dachu wykonac z drutu stalowego ocynkowanego fi 8mm układanego na wspornikach klejonych
*zwody poziome wykonać także na kominach wentylacyjnych przewodem stalowym ocynkowanym fi 8mm
*złącza kontrolne ZK wykonać na wysokości 0,8m
* do instalacji odgromowej przyłaczyć wszystkie elementy metalowewystające ponad dach
* zastosować uziom sztuczny otokowy w postaci tasmy stalowej ocynkowanej FeZn 30x4mm
* rezystancja uziomu Ru< 10 ohm
*cała instalację odgromową wykonać zgodnie z postanowieniami normy PN-EN 62305
* Powykonaniu instalacji odgromowej należy wykonać przewidziane norma pomiary oraz sporządzić metrykę tej instalacji

Inwestor:	MIEJSKIE PRZEDSIĘBIORSTWO KOMUNIKACYJNE W CZĘSTOCHOWIE SP. Z O.O.	42-200 Częstochowa, ul. Niepodległości 30			
Temat opracowania:	BUDYNEK ADMINISTRACYJNY GŁÓWNY			branża	
42-200 Częstochowa, ul. Niepodległości 30	Instalacja odgromowa			elektryczna	
Projektowała:	mgr inż. Elżbieta Perzyńska	upr. bud. 332/KL/74		15.07 2014	E1
Sprawdził:	mgr inż. Tomasz Cieplak	upr. bud. 22/02			